




**Facultad
de Ingeniería**
Universidad de Concepción



Reciclaje del Edificio Tecnológico Químico “Gustavo Pizarro Castro”

Campaña “POR NUESTRO DIQ”

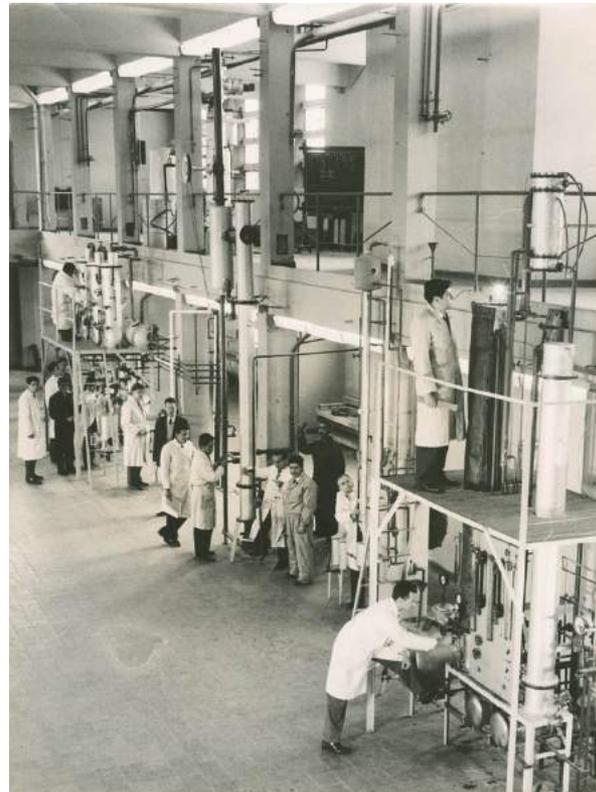



Hitos 2013 - 2016

- Inicio de trabajos: 01-01-2014
- Costo total estimado (sólo edificio): \$1.800.000.000
- Total m² intervenidos: 4.500
- Etapas del Proyecto
 - ✓ Etapa 1: construcción 5^{to} piso y remodelación 4^{to} piso
 - ✓ Etapa 2: remodelación 2^{do} y 3^{er} piso.
 - ✦ Etapa 3: remodelación 1^{er} piso.



Opciones de colaboración:

- Individual, por empresa o por grupo de egresados.
- Donación al DIQ a través de la Ley de Donaciones.
- Donación directa (depósito de dinero u órdenes de compra de mobiliario).

Depósitos en cuenta UdeC, traspasados al IIT y gastos desde esa cuenta (consultar por certificado de donación)



Antes ...

Asados al aire libre ...




... ahora



Moderna sala de clases



Remodelación 4^{to} piso. 2013-2014

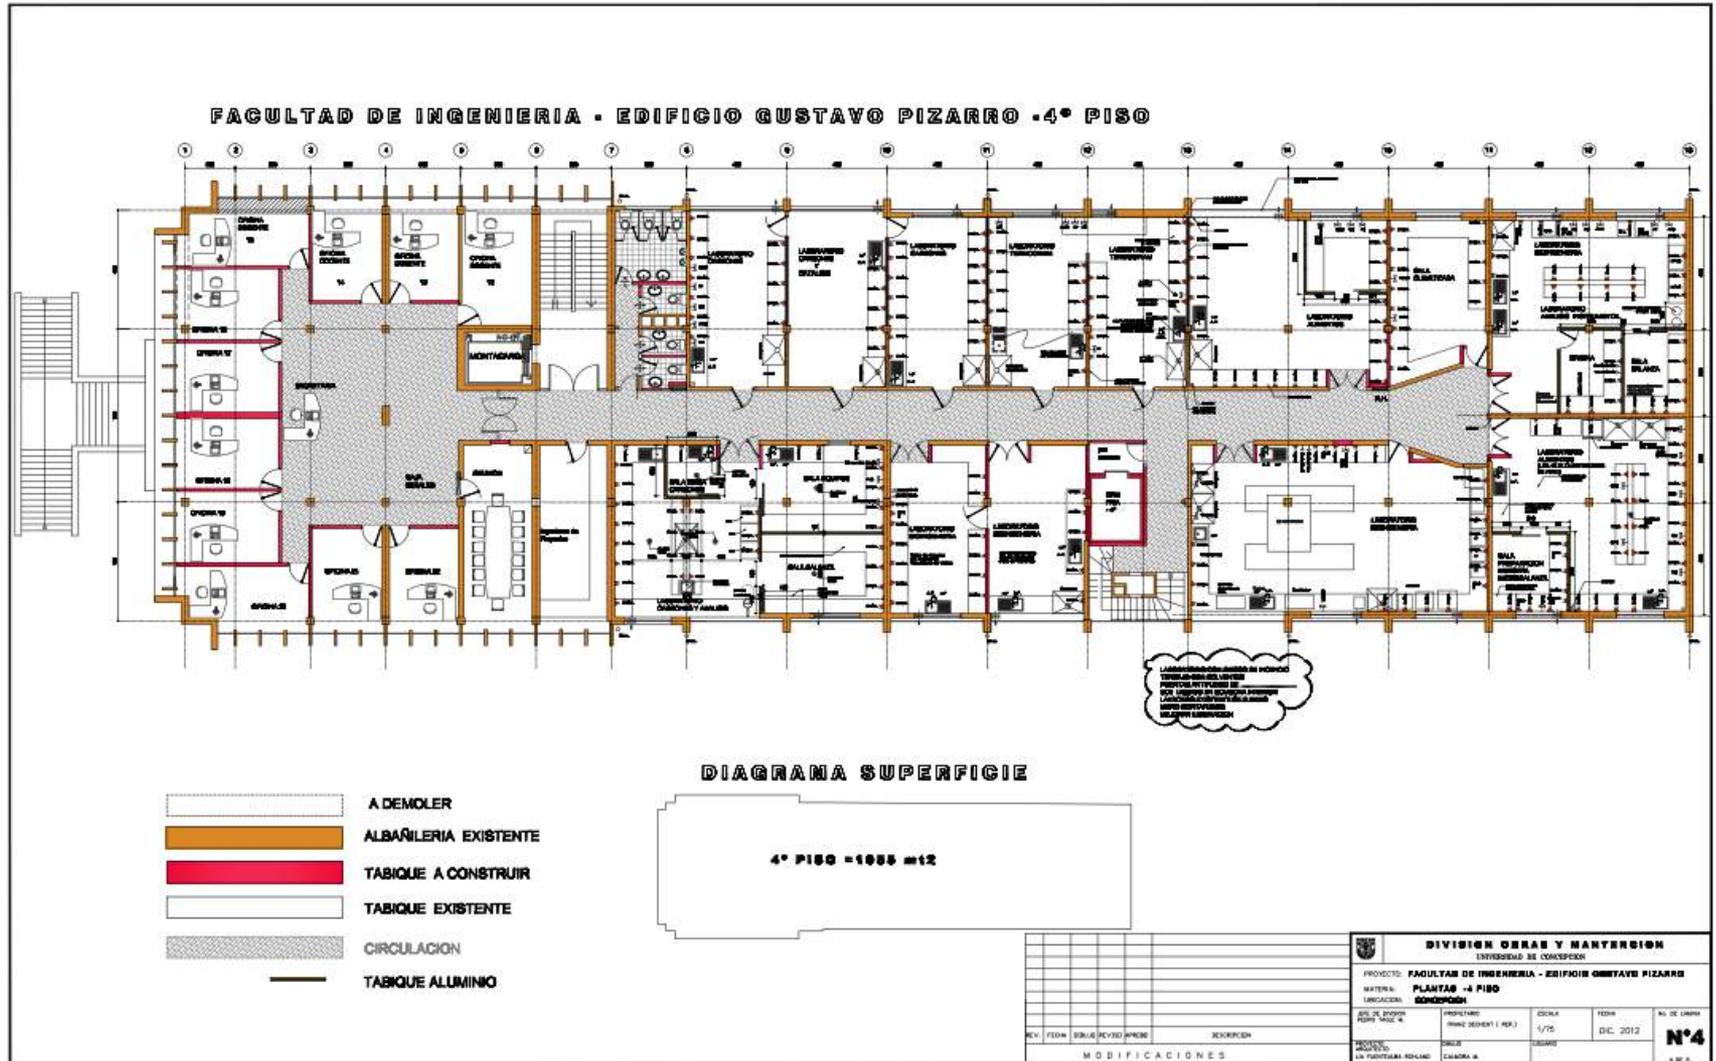



Facultad
de Ingeniería
Universidad de Concepción

4^{to} piso.



Antes ...

... y ahora





Sector oficinas profesores, “ex LPF”



El LPF Antes ...

... y ahora





Facultad
de Ingeniería
Universidad de Concepción

Nueva entrada

2^{do} piso.

Nuevo hall



Nueva sala profesores



... pero la misma familia

El lab. Searle antes ...

... y ahora





**Facultad
de Ingeniería**
Universidad de Concepción



2015

**PROPUESTA DE FINANCIAMIENTO
PARA EL EQUIPAMIENTO DE SALAS**

“POR NUESTRO DIQ”



Reconstrucción del 3^{er} piso. 2013-2014



FACULTAD DE INGENIERIA - EDIFICIO GUSTAVO PIZARRO - 3^o PISO

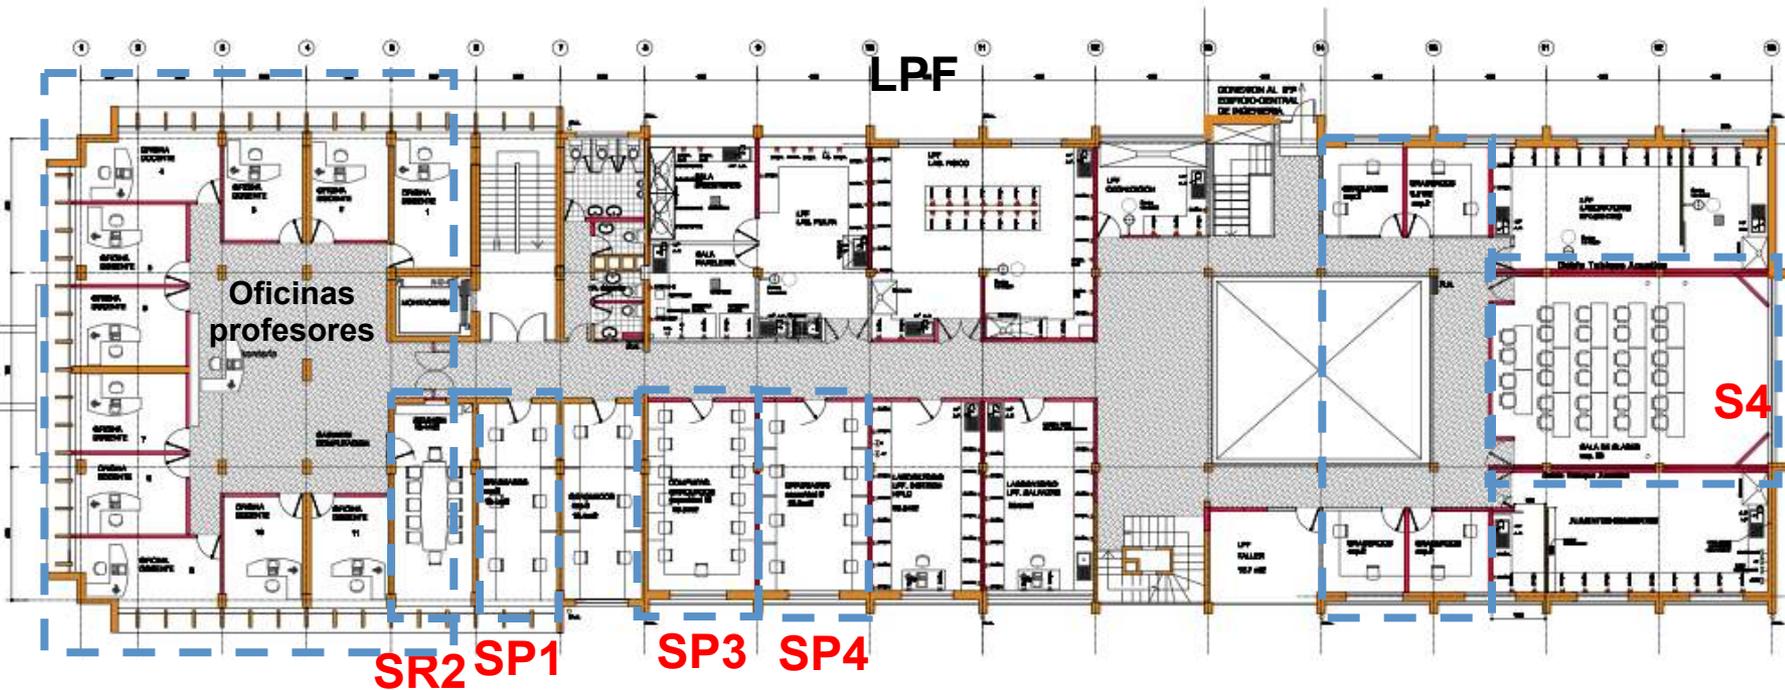



DIAGRAMA SUPERFICIE

3^o PISO = 1055 m²

-  A DEMOLER
-  ALBAÑILERIA EXISTENTE
-  TABIQUE A CONSTRUIR
-  TABIQUE EXISTENTE
-  CIRCULACION
-  TABIQUE ALUMINIO


MODIFICACIONES				
REV.	FEDTA	ELABORADO POR	REVISADO POR	FECHA

DIVISION OBRAS Y MANTENCIÓN UNIVERSIDAD DE CONCEPCIÓN				
PROYECTO: FACULTAD DE INGENIERIA - EDIFICIO GUSTAVO PIZARRO				
MATERIA: PLANTAS - 3 PISO				
LUBRICACION: CONDOMINIO				
AN. DE DISEÑO	PROYECTADO	ESCALA	FECHA	Nº DE LAMINA
FERRER VIAL A.	FRANCO DEBENT (R.F.)	1/75	DIC. 2012	Nº3
PROYECTO	DISEÑO	USUARIO		
SAN FORTINARIAN ROSARIO	CARRERA A.			

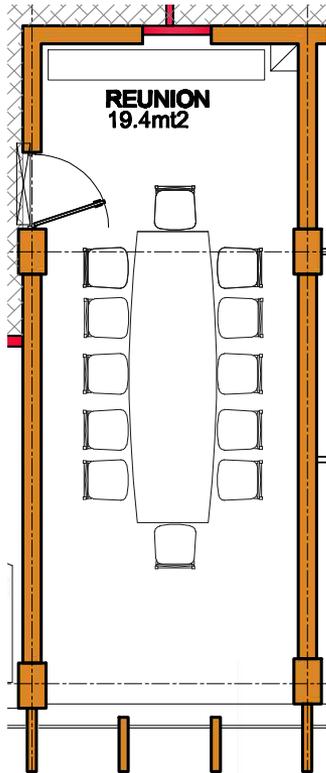


Sala de Reuniones, SR2.

Costo equipamiento	Valor USD
Mobiliario	4.400
Multimedia	1.200
TOTAL	5.600

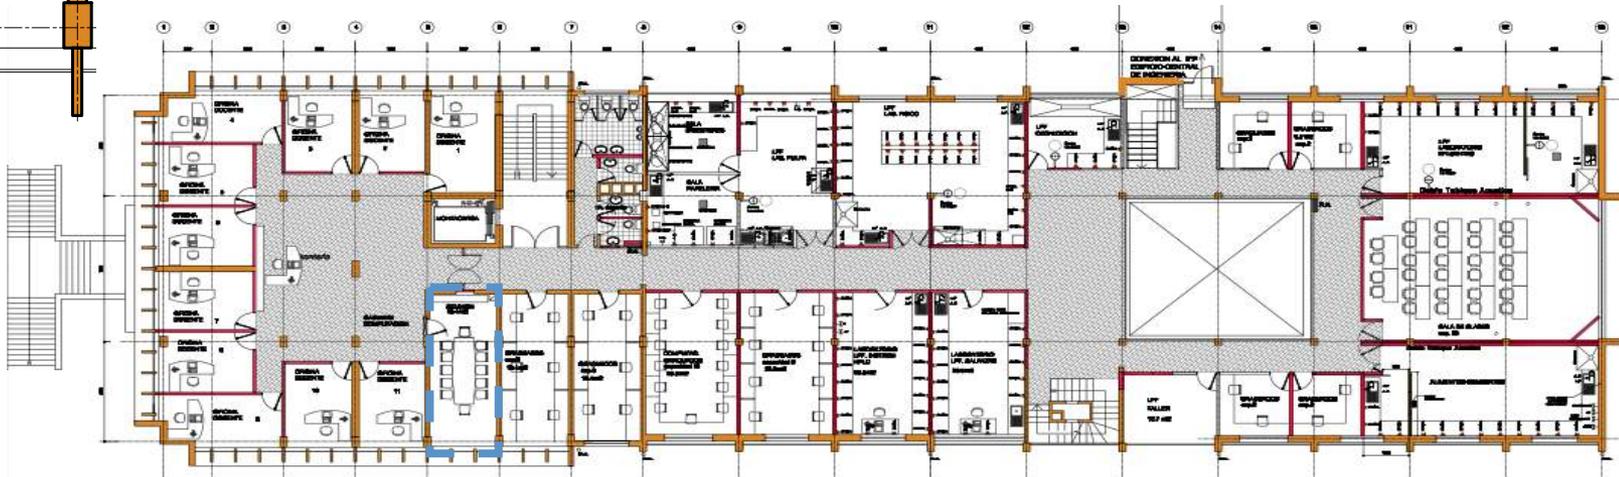




Sala de Estudio, SP1.

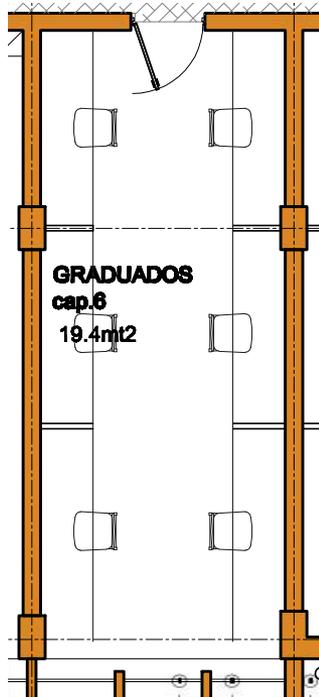


Costo equipamiento	Valor USD
Mobiliario	900
Cortinas	1.000
TOTAL	1.900

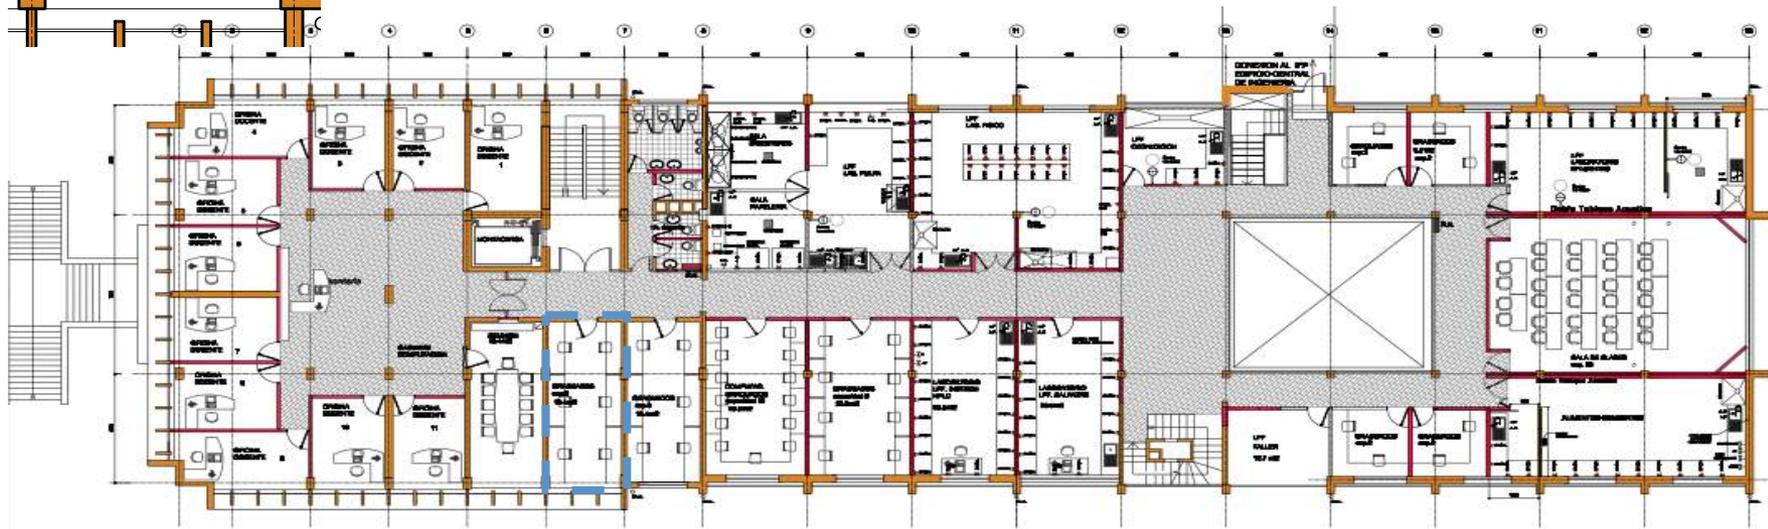





Sala de Estudio, SP3.

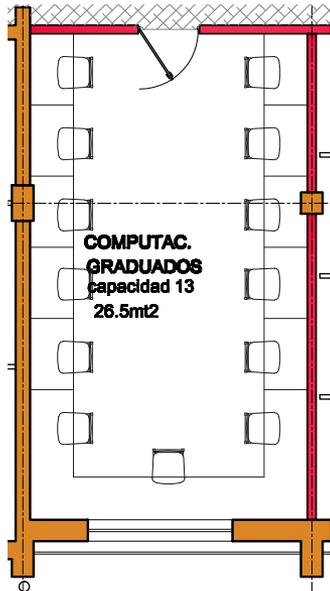


Costo equipamiento	Valor USD
Mobiliario	1.800
Cortinas	1.000
TOTAL	2.800

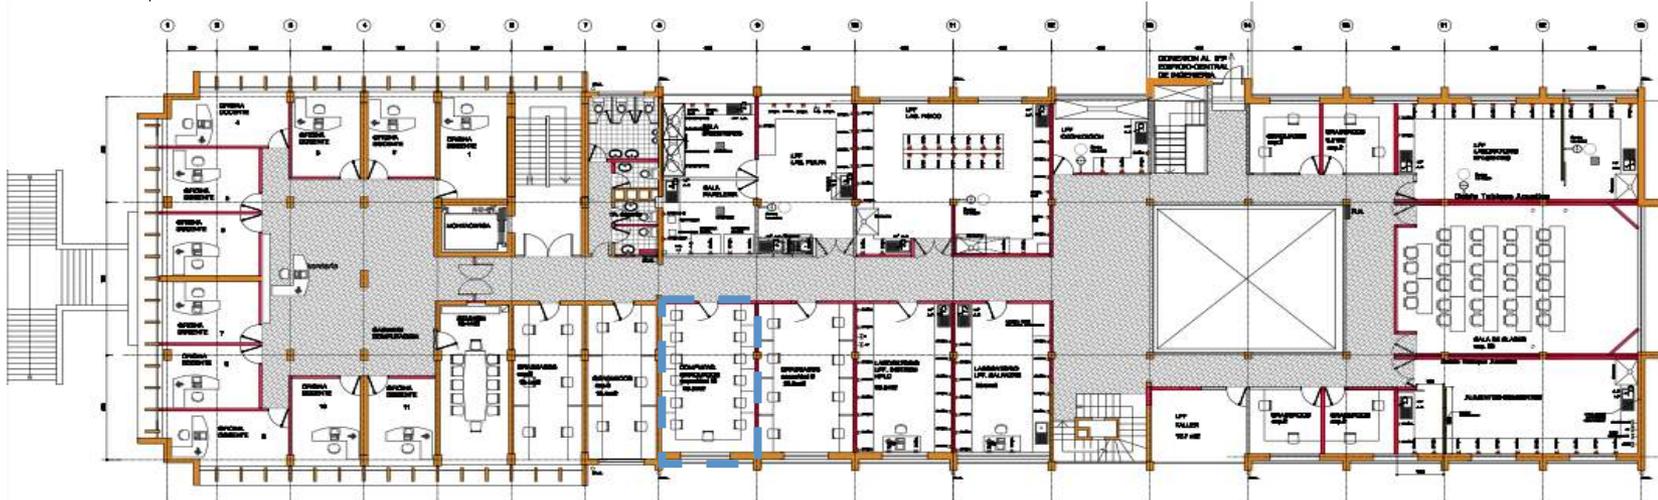

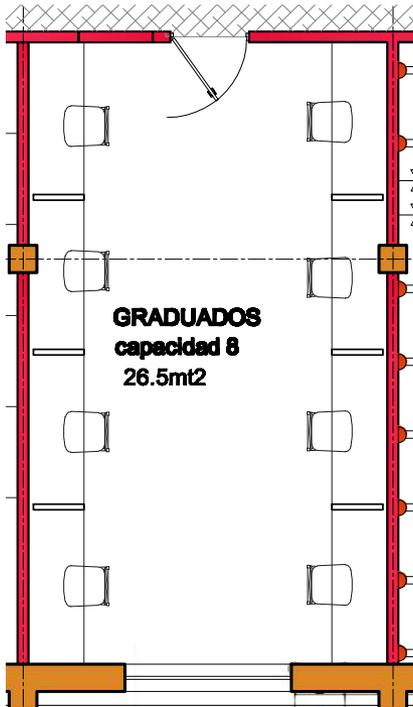

Sala de Estudio, SP4.

Costo equipamiento	Valor USD
Mobiliario	1.800
Cortinas	1.000
TOTAL	2.800

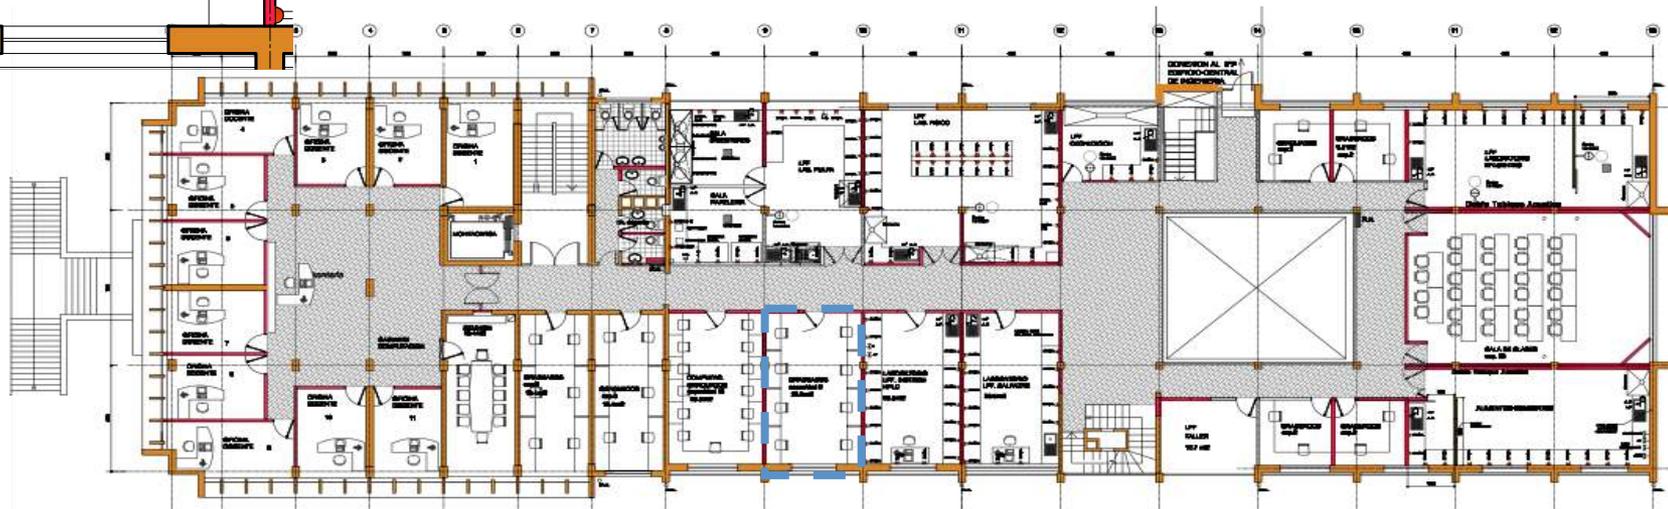




Salón de clases y conferencias, S4.

**“Ex cubículos de postgrado”
(en tercer piso)**




**Donación: Quimtec Ltda.
(Enero 2016)**

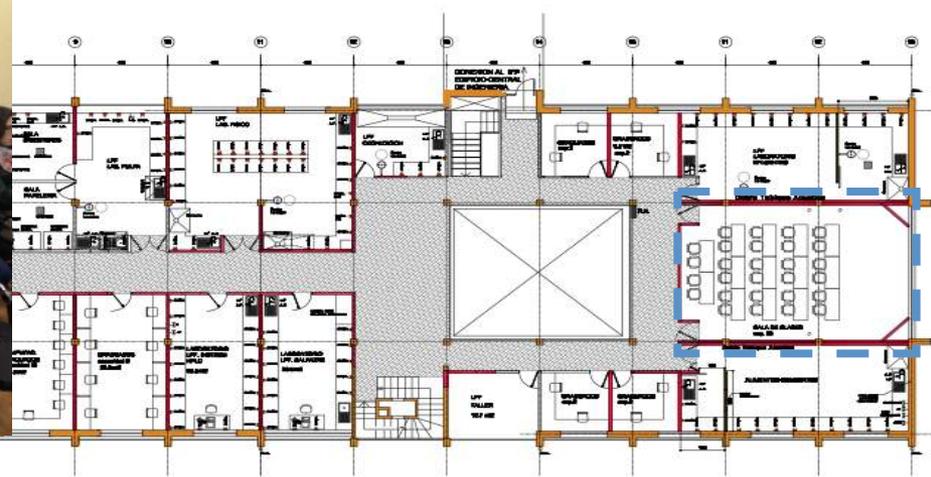



Reconstrucción del 2^{do} piso. 2013-2014

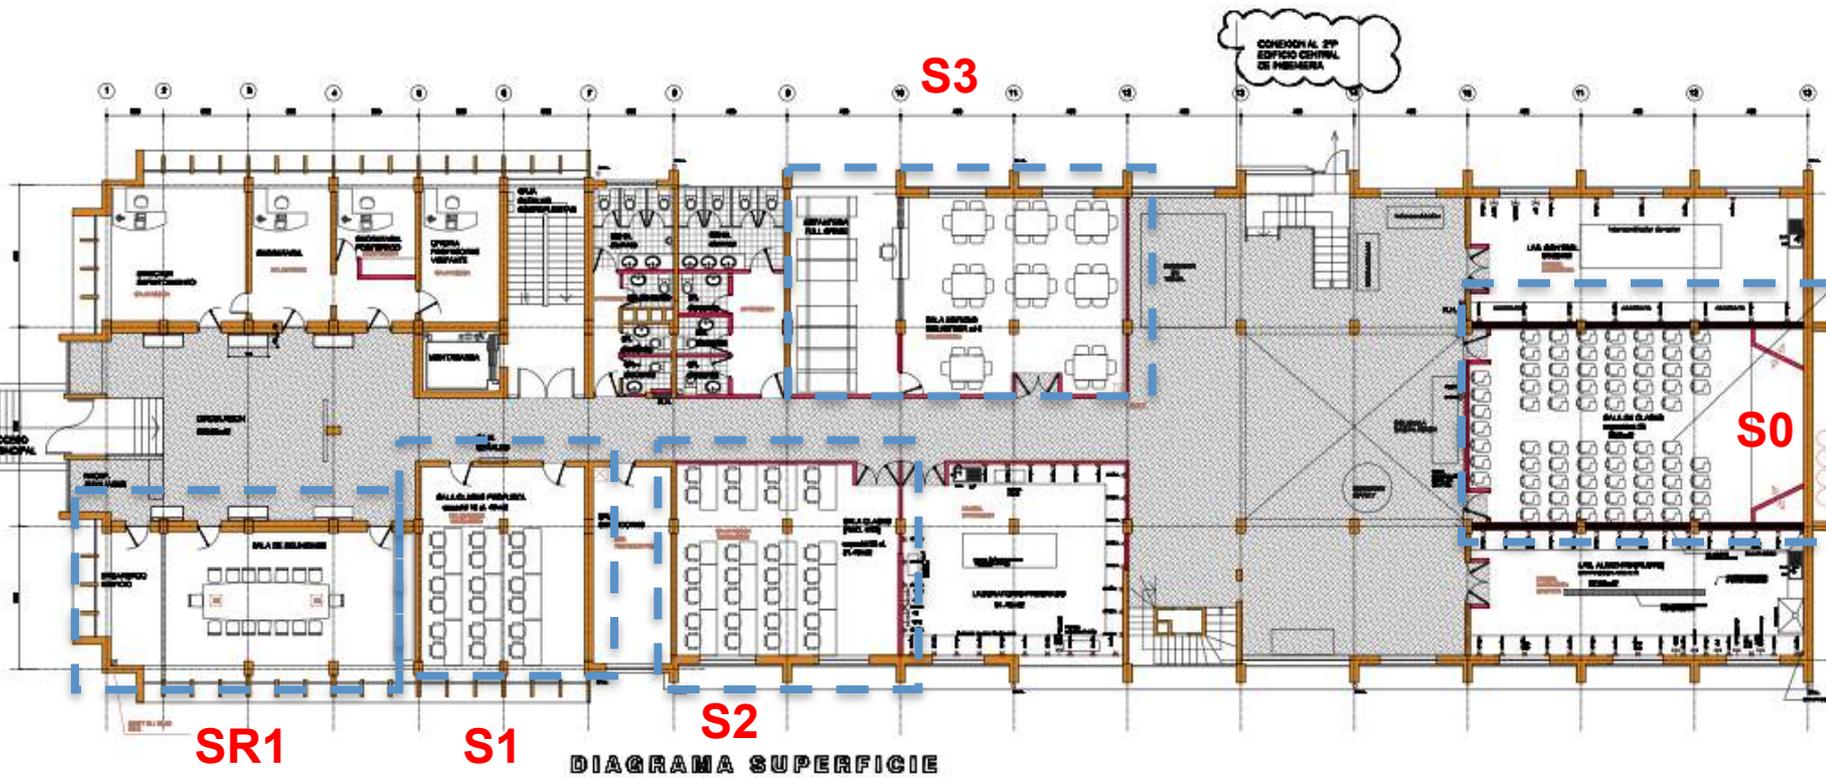

2º PISO = 1972 m²


DIVISION OBRAS Y MANTENCIÓN UNIVERSIDAD DE CONCEPCIÓN				
PROYECTO: FACULTAD DE INGENIERIA - EDIFICIO OMBAYE PIZARRO				
MATERIA: PLANTAS - 2 PISO				
UBICACIÓN: CONCEPCIÓN				
REV. FECHA	ELABORADO POR	SECURIDAD	FECHA	Nº DE LÍNEA
			DIC. 2012	Nº2
MODIFICACIONES				



Auditorio Hugo Segura

Ex taller mecánico del “oso”
Moreira y del “muñeco” Muñoz.



Donación: Inger Química S.A.
(diciembre, 2015)

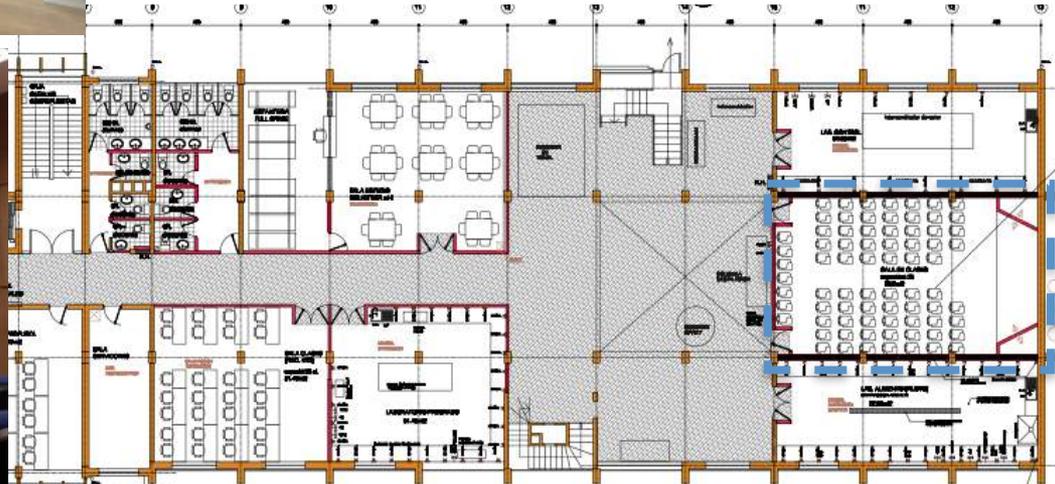



Sala principal de reuniones, SR1.


Costo equipamiento	Valor USD
Mobiliario	4.800
Multimedia	2.800
TOTAL	7.600

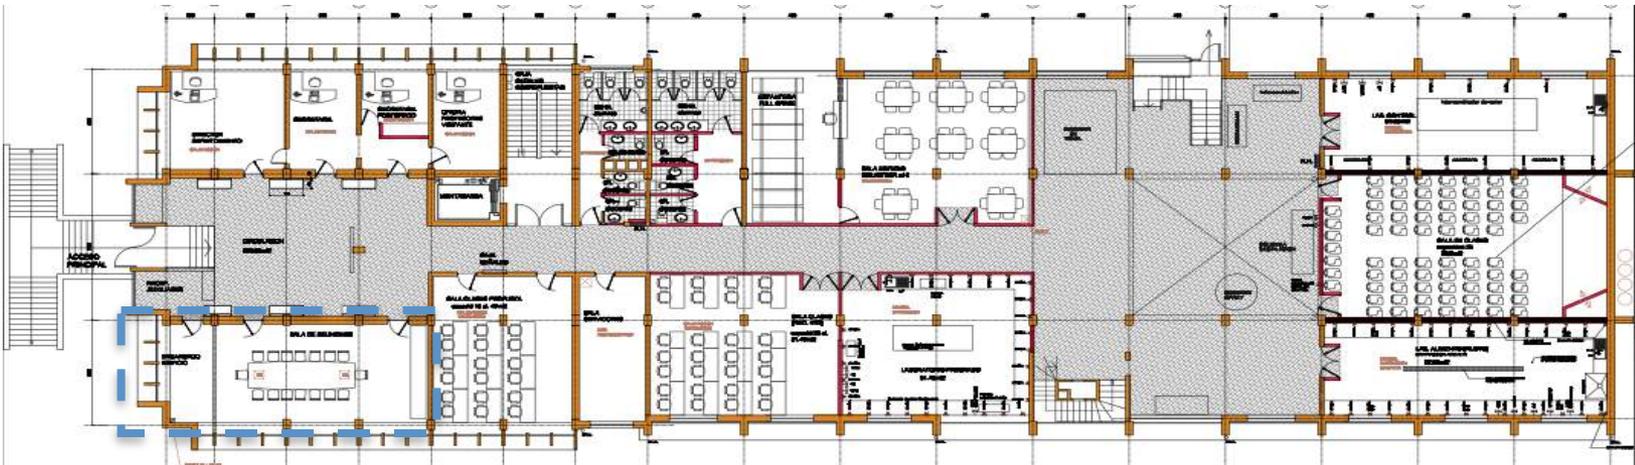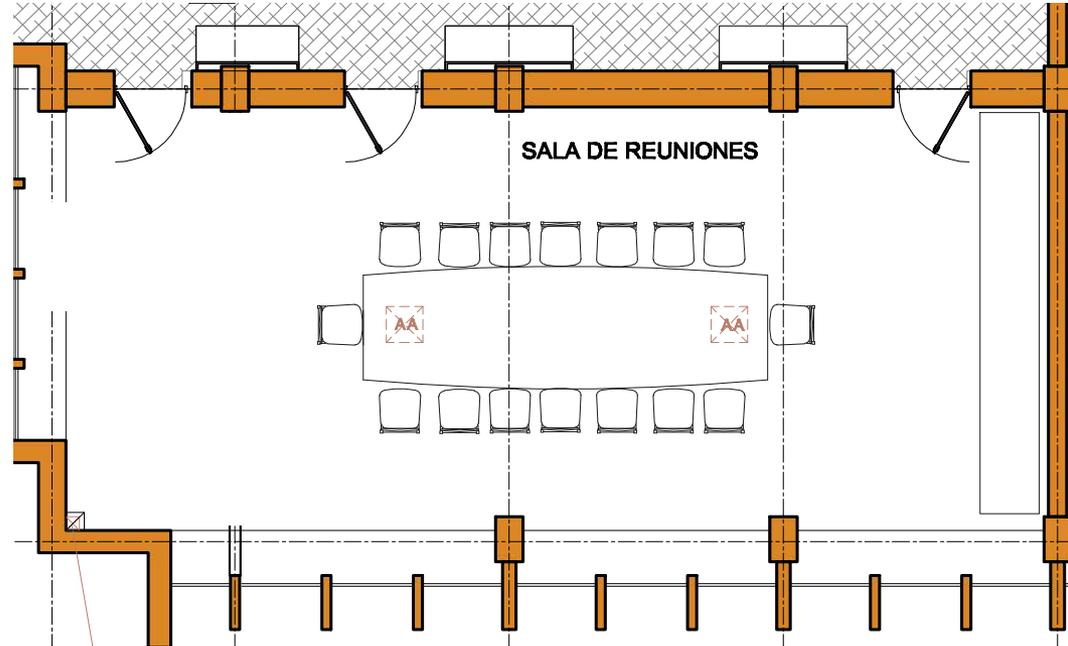



Nueva y moderna sala de clases

**Donación: Inger Química S.A.
(diciembre 2015)**

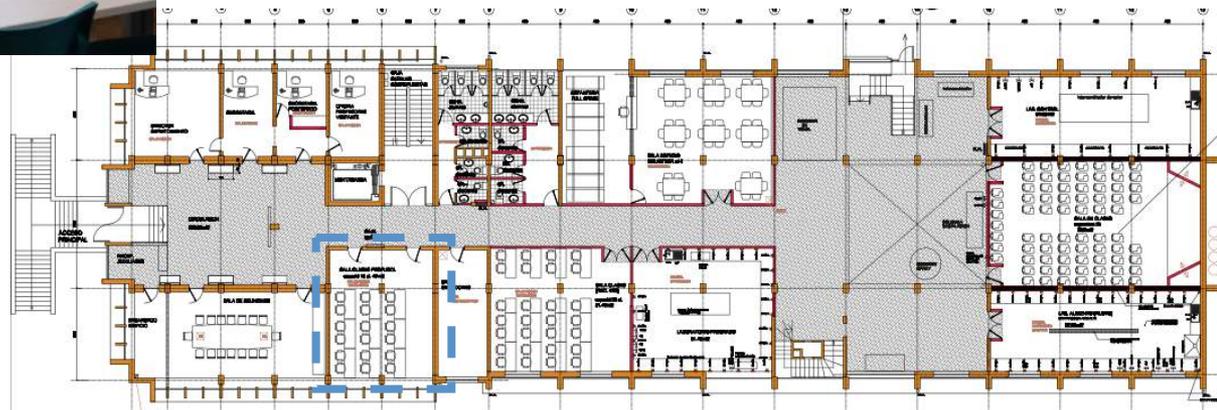



Nueva sala de clase “Ex oficinas de Canales y Márquez”




Costo equipamiento	Valor USD
Mobiliario	6.800
Multimedia y cortinas	3.200
TOTAL	10.000





Sala de estudio y biblioteca, S3.

**Donación: Inger Química S.A.
(diciembre 2015)**

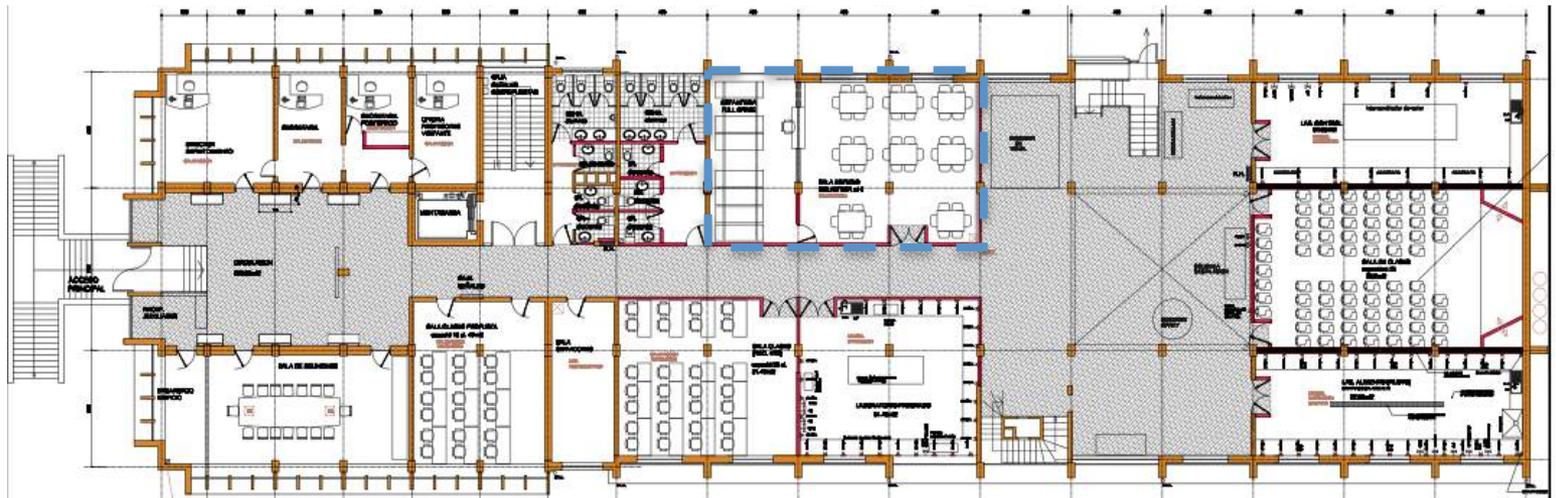




Planos del 1^{er} piso.



FACULTAD DE INGENIERIA - EDIFICIO GUSTAVO PIZARRO - 1° PISO

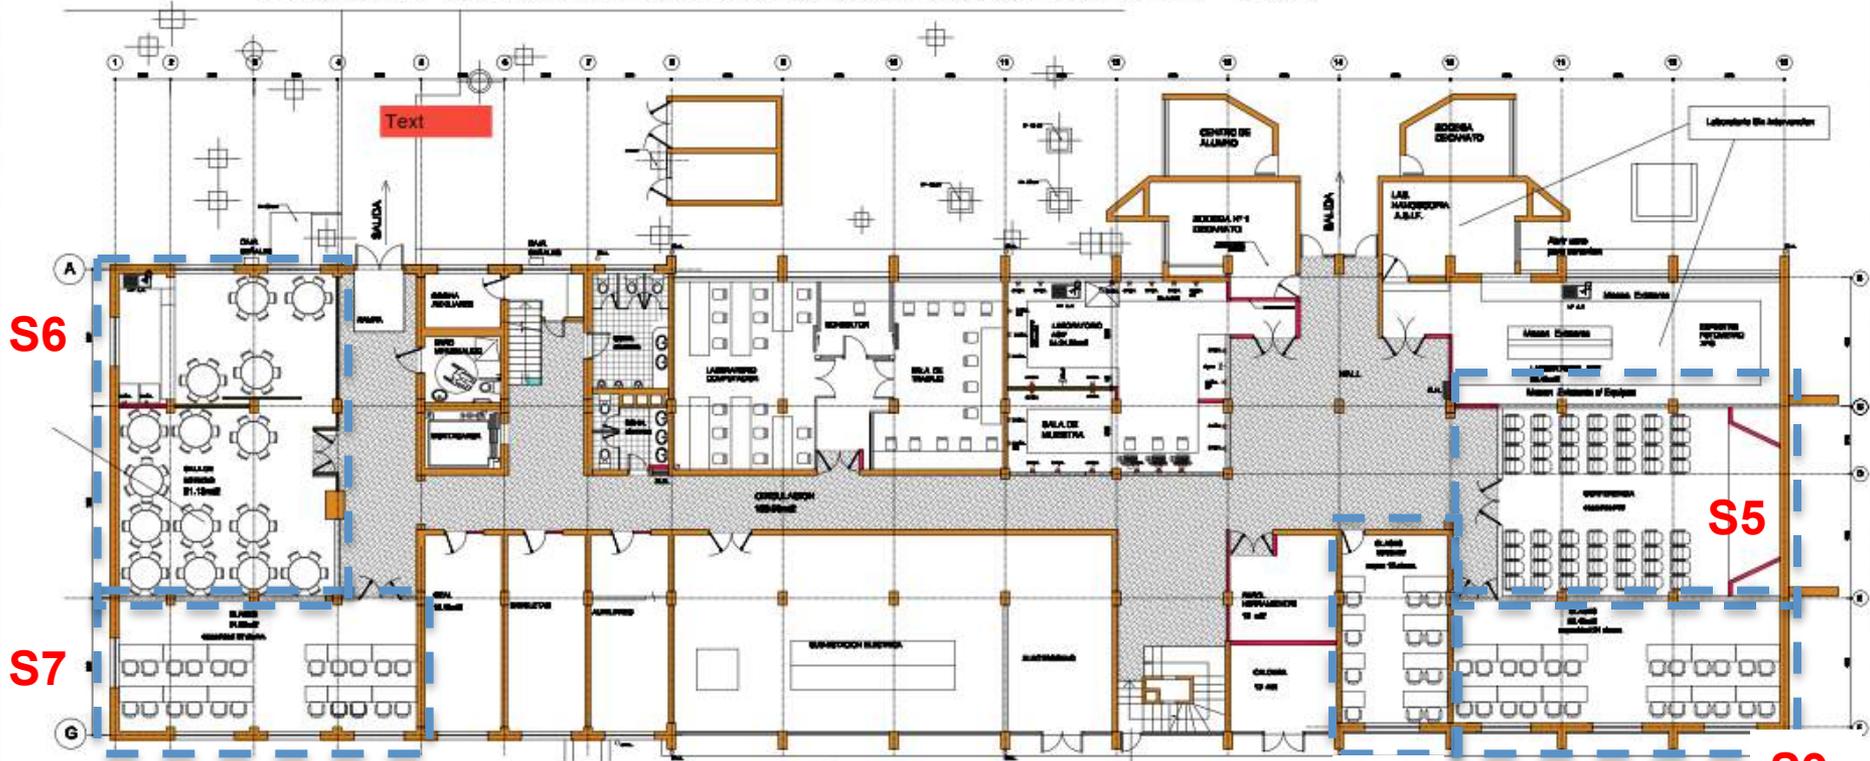


S6

S7


S5

S8

S9

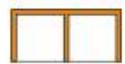

PLANTA UBICACION

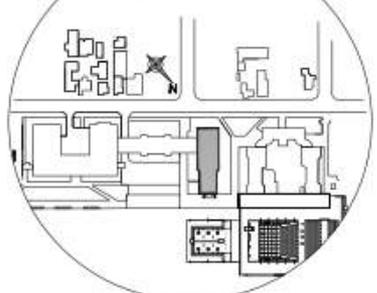

-  A DEMOLER
-  ALBAÑERIA EXISTENTE
-  TABIQUE A CONSTRUIR
-  TABIQUE EXISTENTE
-  CIRCULACION
-  TABIQUE ALUMINIO
-  CAMARAS

DIAGRAMA ERFICIE

1° PISO	= 1088 m ²
2° PISO	= 1072 m ²
3° PISO	= 1088 m ²
4° PISO	= 1088 m ²
5° PISO	= 228 m ²
SUP. TOTAL	= 4485 m²





DIVISION OBRAS Y MANTENIMIENTO					
UNIVERSIDAD DE CONCEPCION					
PROYECTO: FACULTAD DE INGENIERIA - EDIFICIO GUSTAVO PIZARRO					
MATERIA: PLANTAS - 1° PISO					
UBICACION: CONCEPCION					
REV. FECH. DISEÑADO POR	REV. FECH. DISEÑADO POR	REVISADO POR	ESCALA	FECHA	NO. DE LAMINA
01	01	01	1/75	DIC. 2012	N°1
MODIFICACIONES					




Salón de estudio, S6

Costo equipamiento	Valor USD
Mobiliario	13.000
Multimedia- cortinas	2.200
TOTAL	15.200

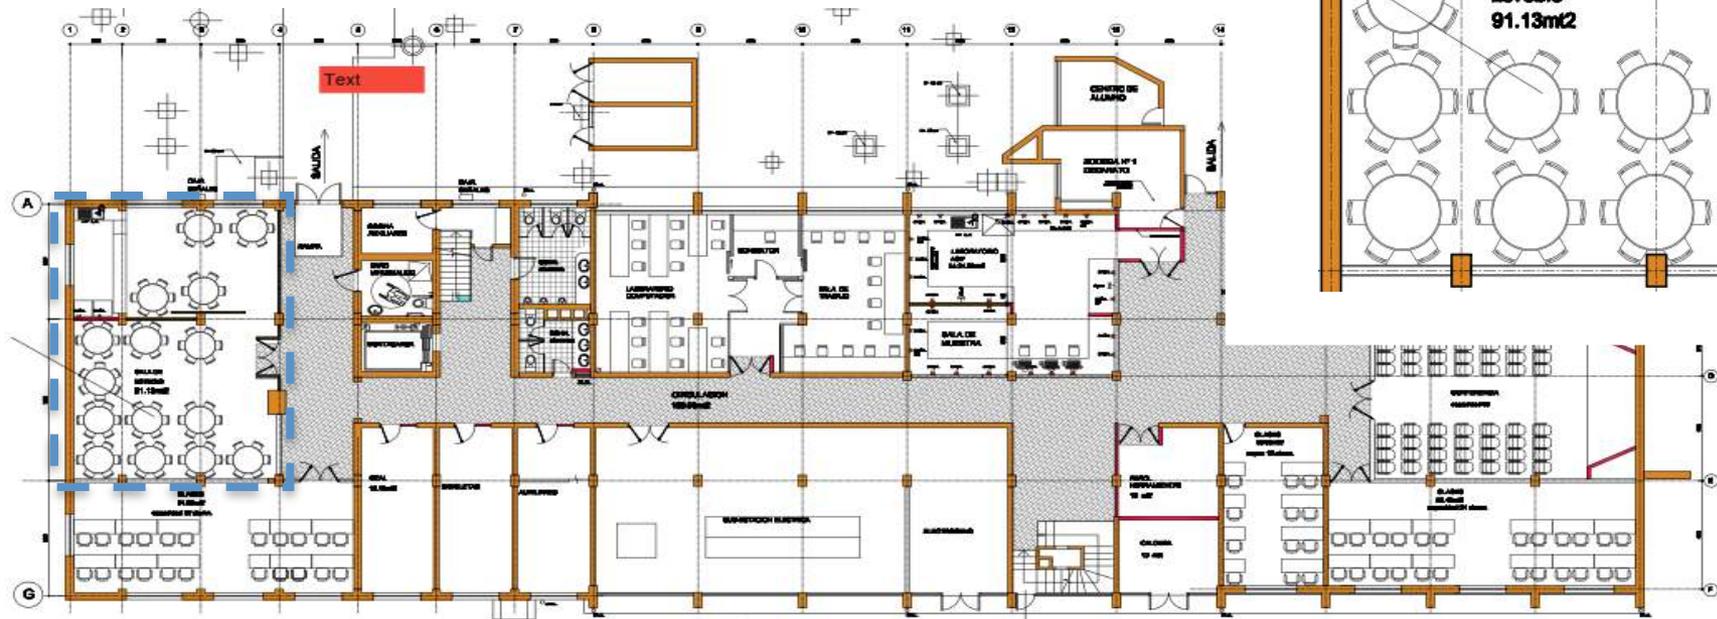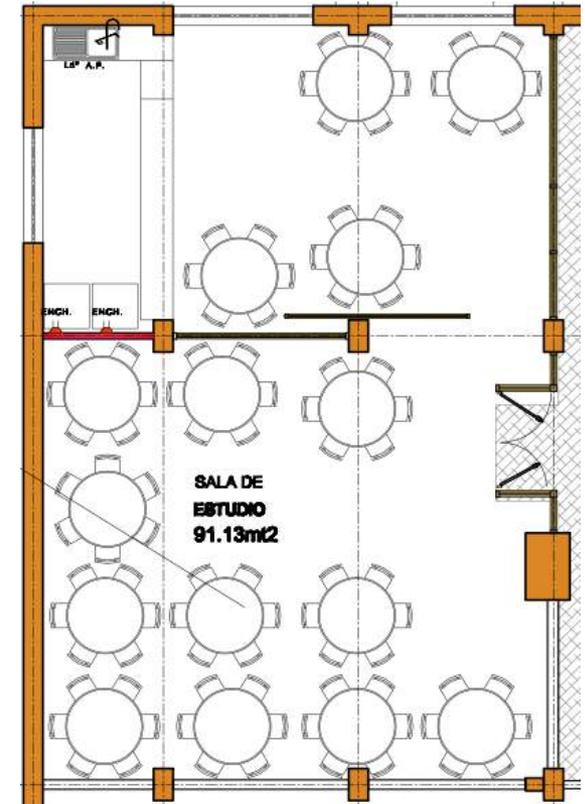




Sala de Clases, S7

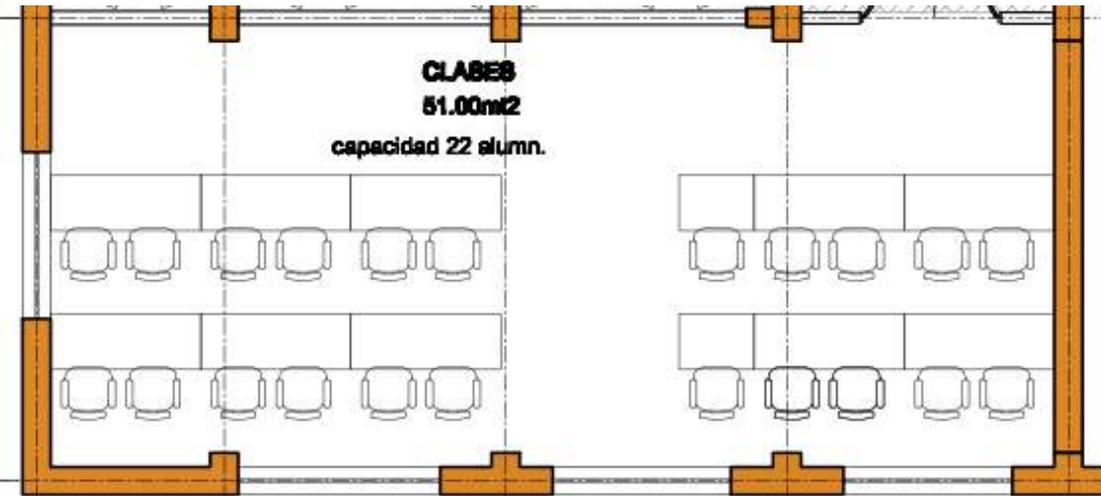


Costo equipamiento	Valor USD
Mobiliario	5.500
Multimedia, cortinas	2.500
TOTAL	8.000

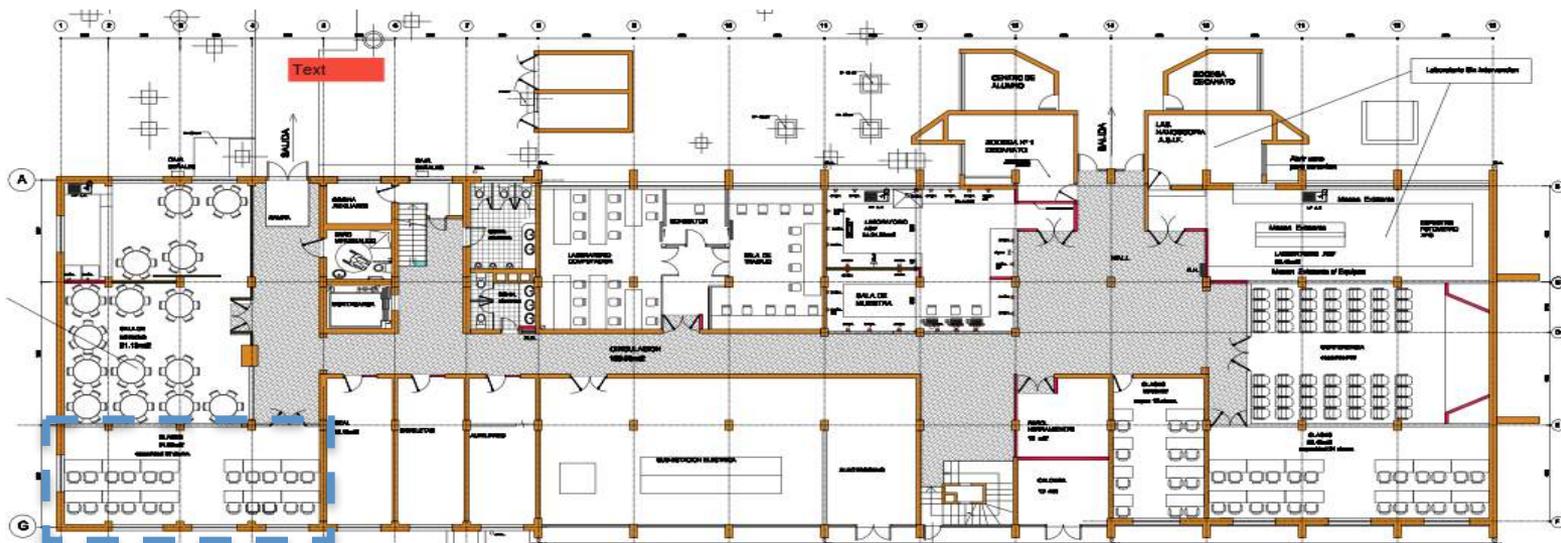




Sala de Clases, S9

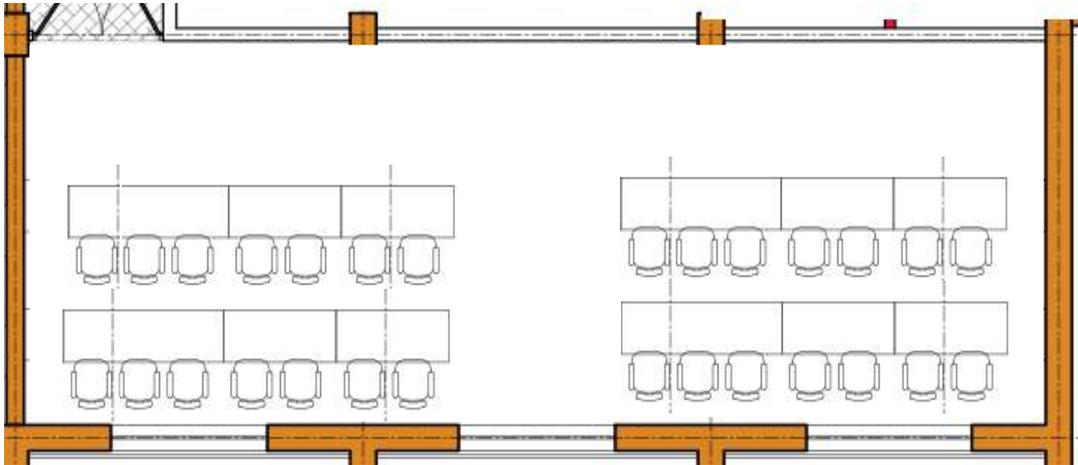

Costo equipamiento	Valor USD
Mobiliario	7.500
Multimedia, cortinas	2.500
TOTAL	10.000

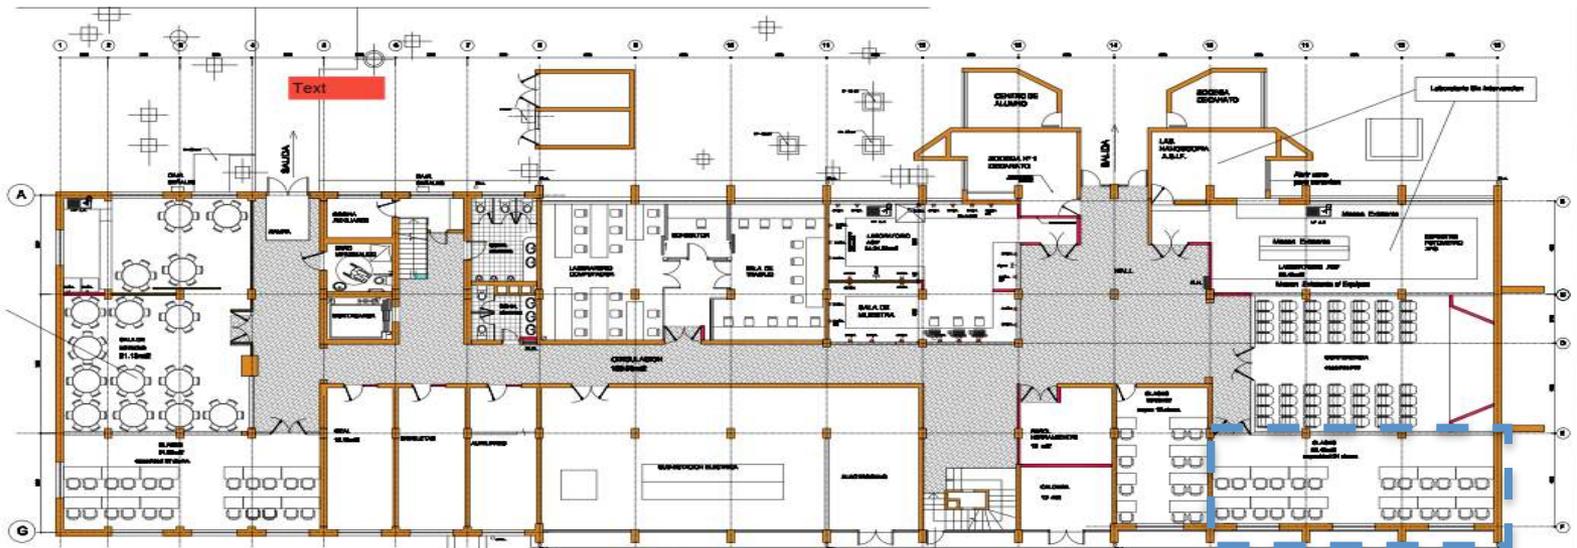



**Facultad
de Ingeniería**
Universidad de Concepción



Muchas gracias





Facultad
de Ingeniería
Universidad de Concepción



Contacto: dona_al_quimico@diq.udec.cl

Alfredo Gordon,	41- 220-4734
Miguel Ángel Pereira,	41- 266-1013
Teresita Marzialetti,	41- 220-3560

